


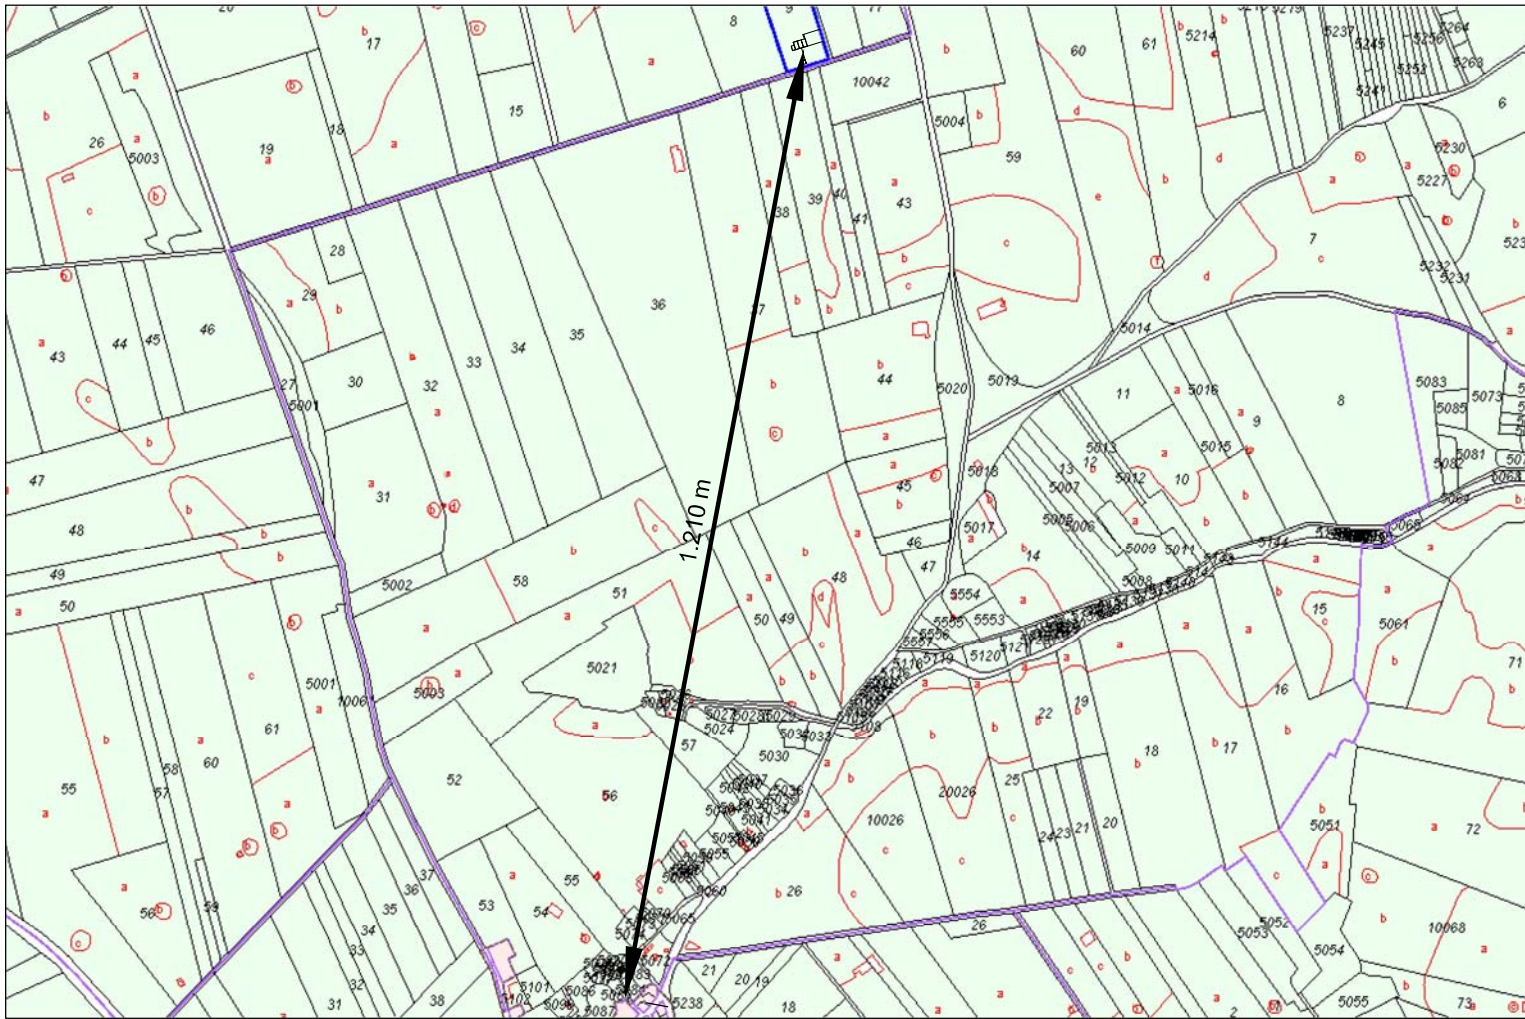


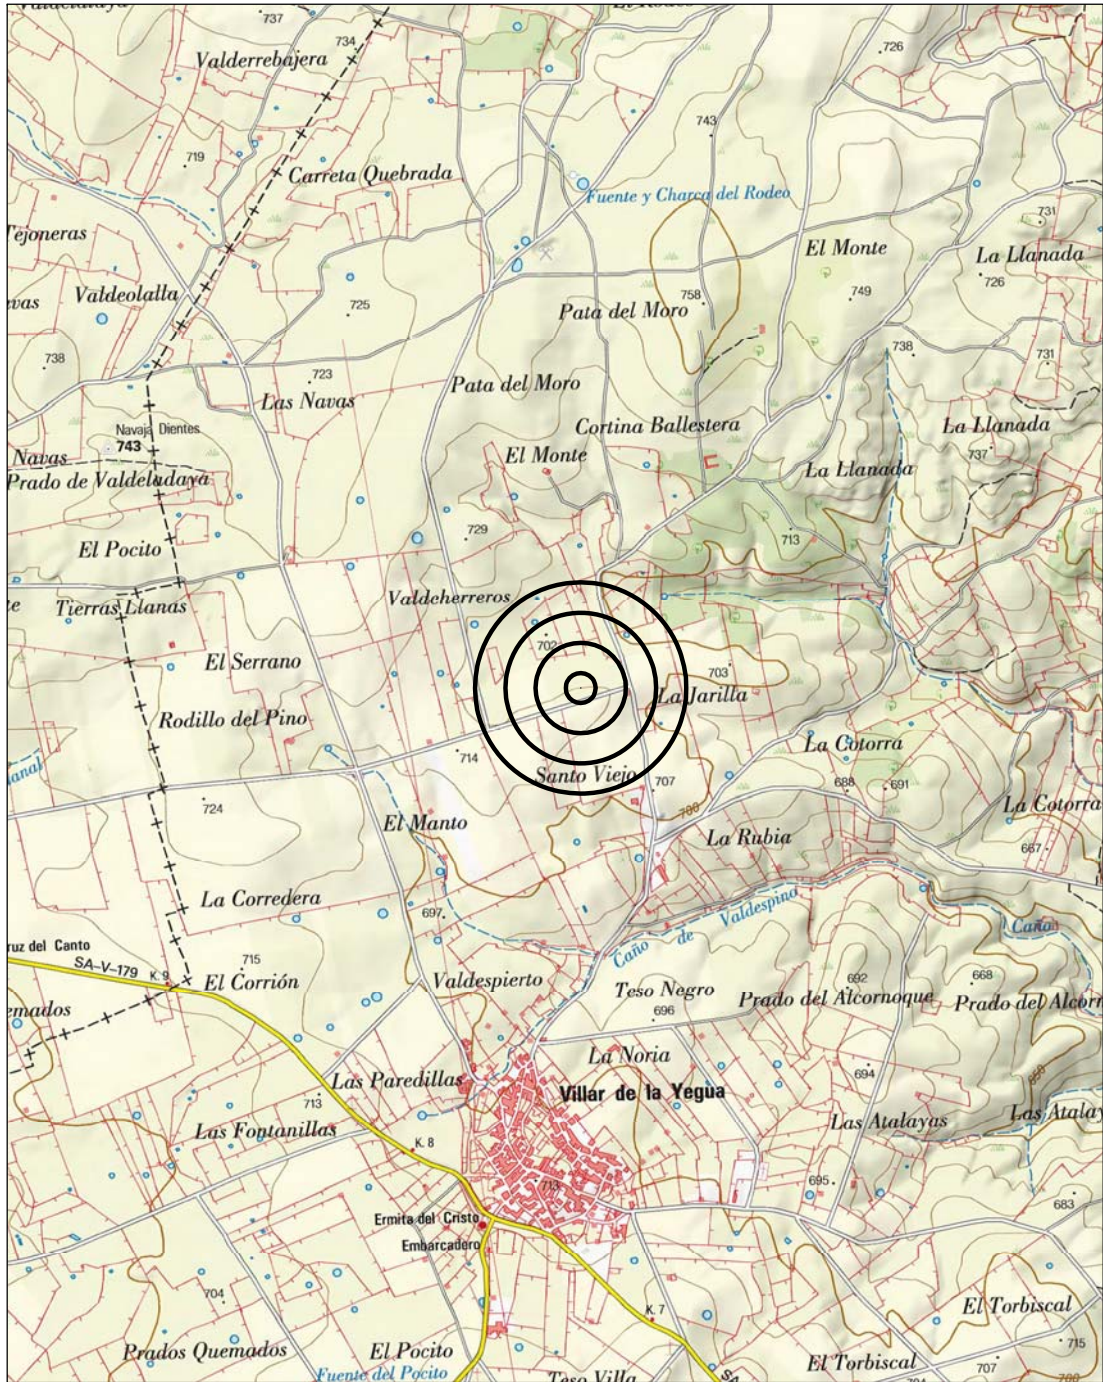

POLIGONO - 501
PARCELA - 9

PROYECTO DE EXPLOTACION DE VACUNO DE CEBO VILLAR DE LA YEGUA (SALAMANCA)		
PROMOTOR: D.TOMAS ANGEL PLAZA GONZALEZ		
PLANO Nº 1	ESCALA 1/25.000 - 1/10.000	SITUACION
El Ingeniero Técnico Agrícola en Explotaciones Agropecuarias Colegiado nº 629 Colegio de Ing. Tec. Agrícolas de Castilla-Duero D. AGUSTÍN PÉREZ GARCÍA		Firma Fecha Octubre / 2.016

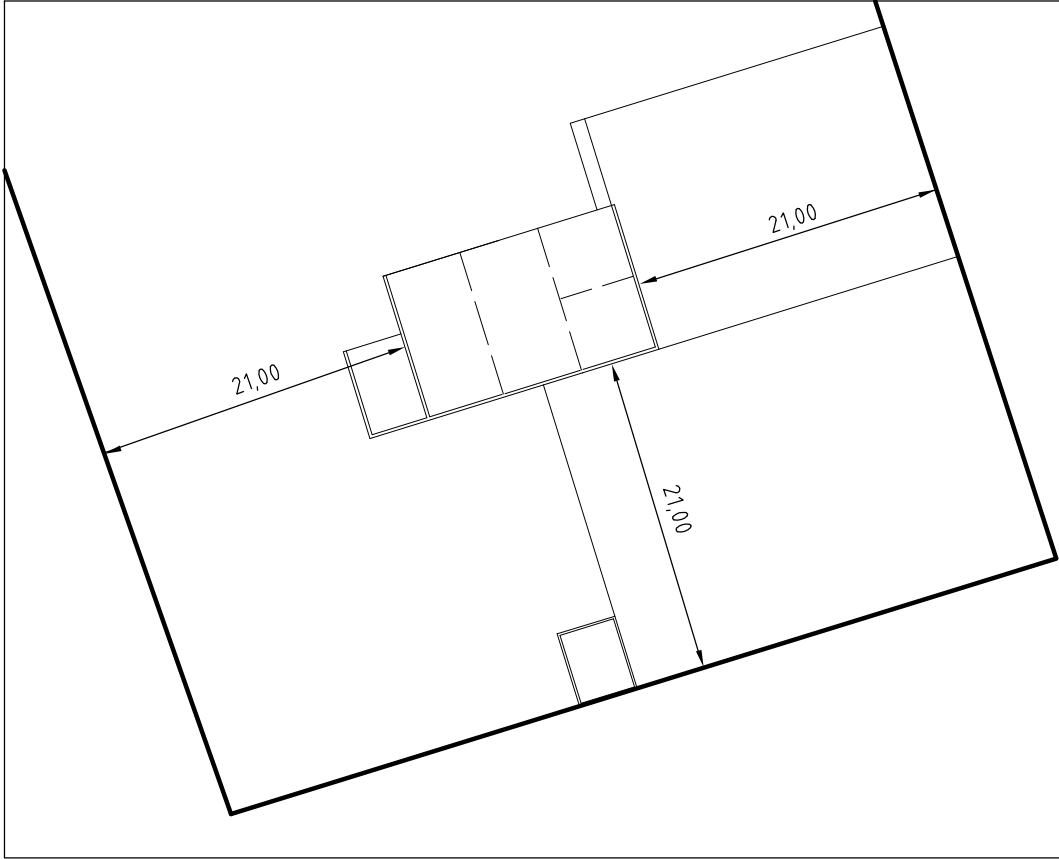


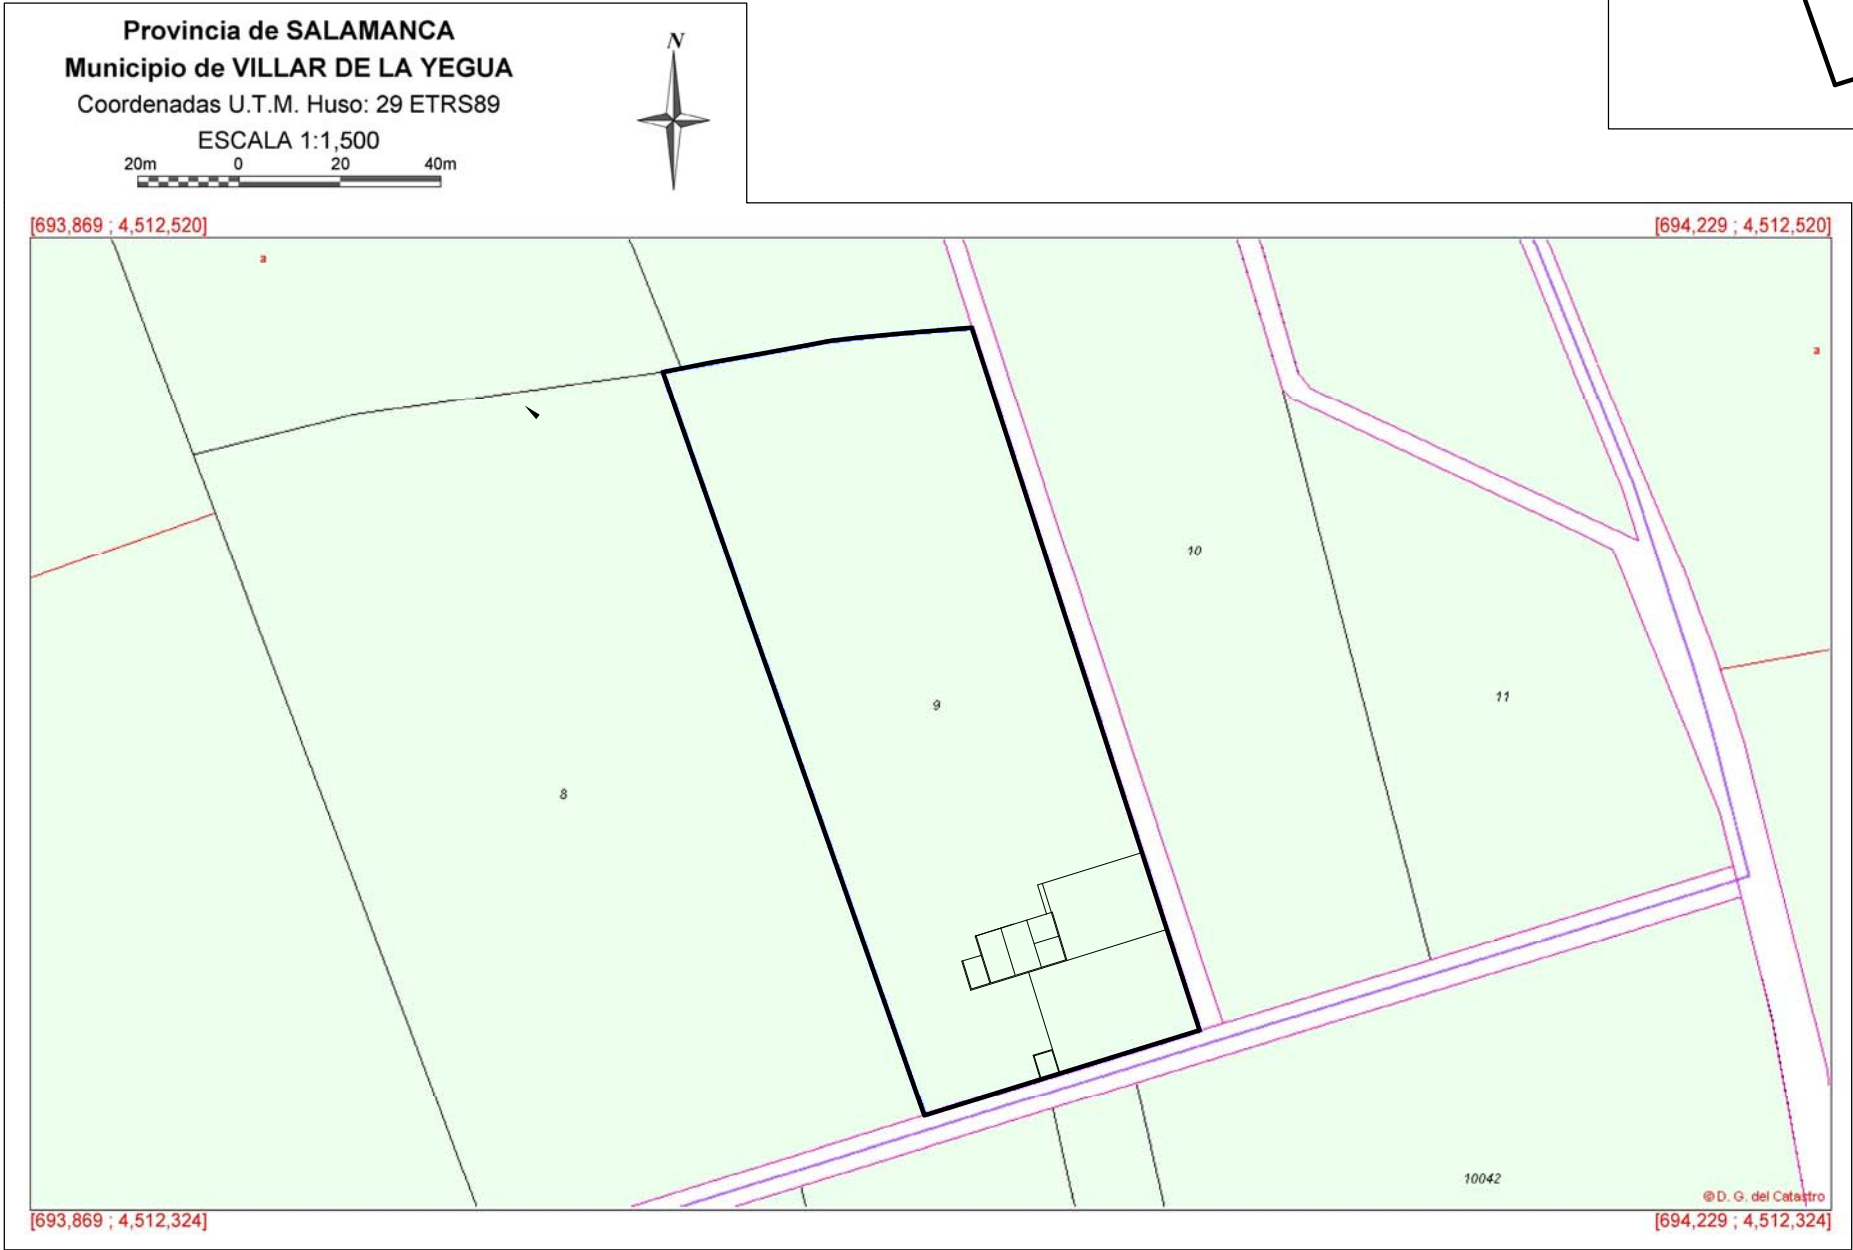

POLIGONO - 501
PARCELA - 9

PROYECTO DE EXPLOTACION DE VACUNO DE CEBO VILLAR DE LA YEGUA (SALAMANCA)		
PROMOTOR: D.TOMAS ANGEL PLAZA GONZALEZ		
PLANO Nº 2	ESCALA 1/1.500 - 1/500	EMPLAZAMIENTO
El Ingeniero Técnico Agrícola en Explotaciones Agropecuarias Colegiado nº 629 Colegio de Ing. Tec. Agrícolas de Castilla-Duero D. AGUSTÍN PÉREZ GARCÍA		Firma Fecha Octubre / 2,016




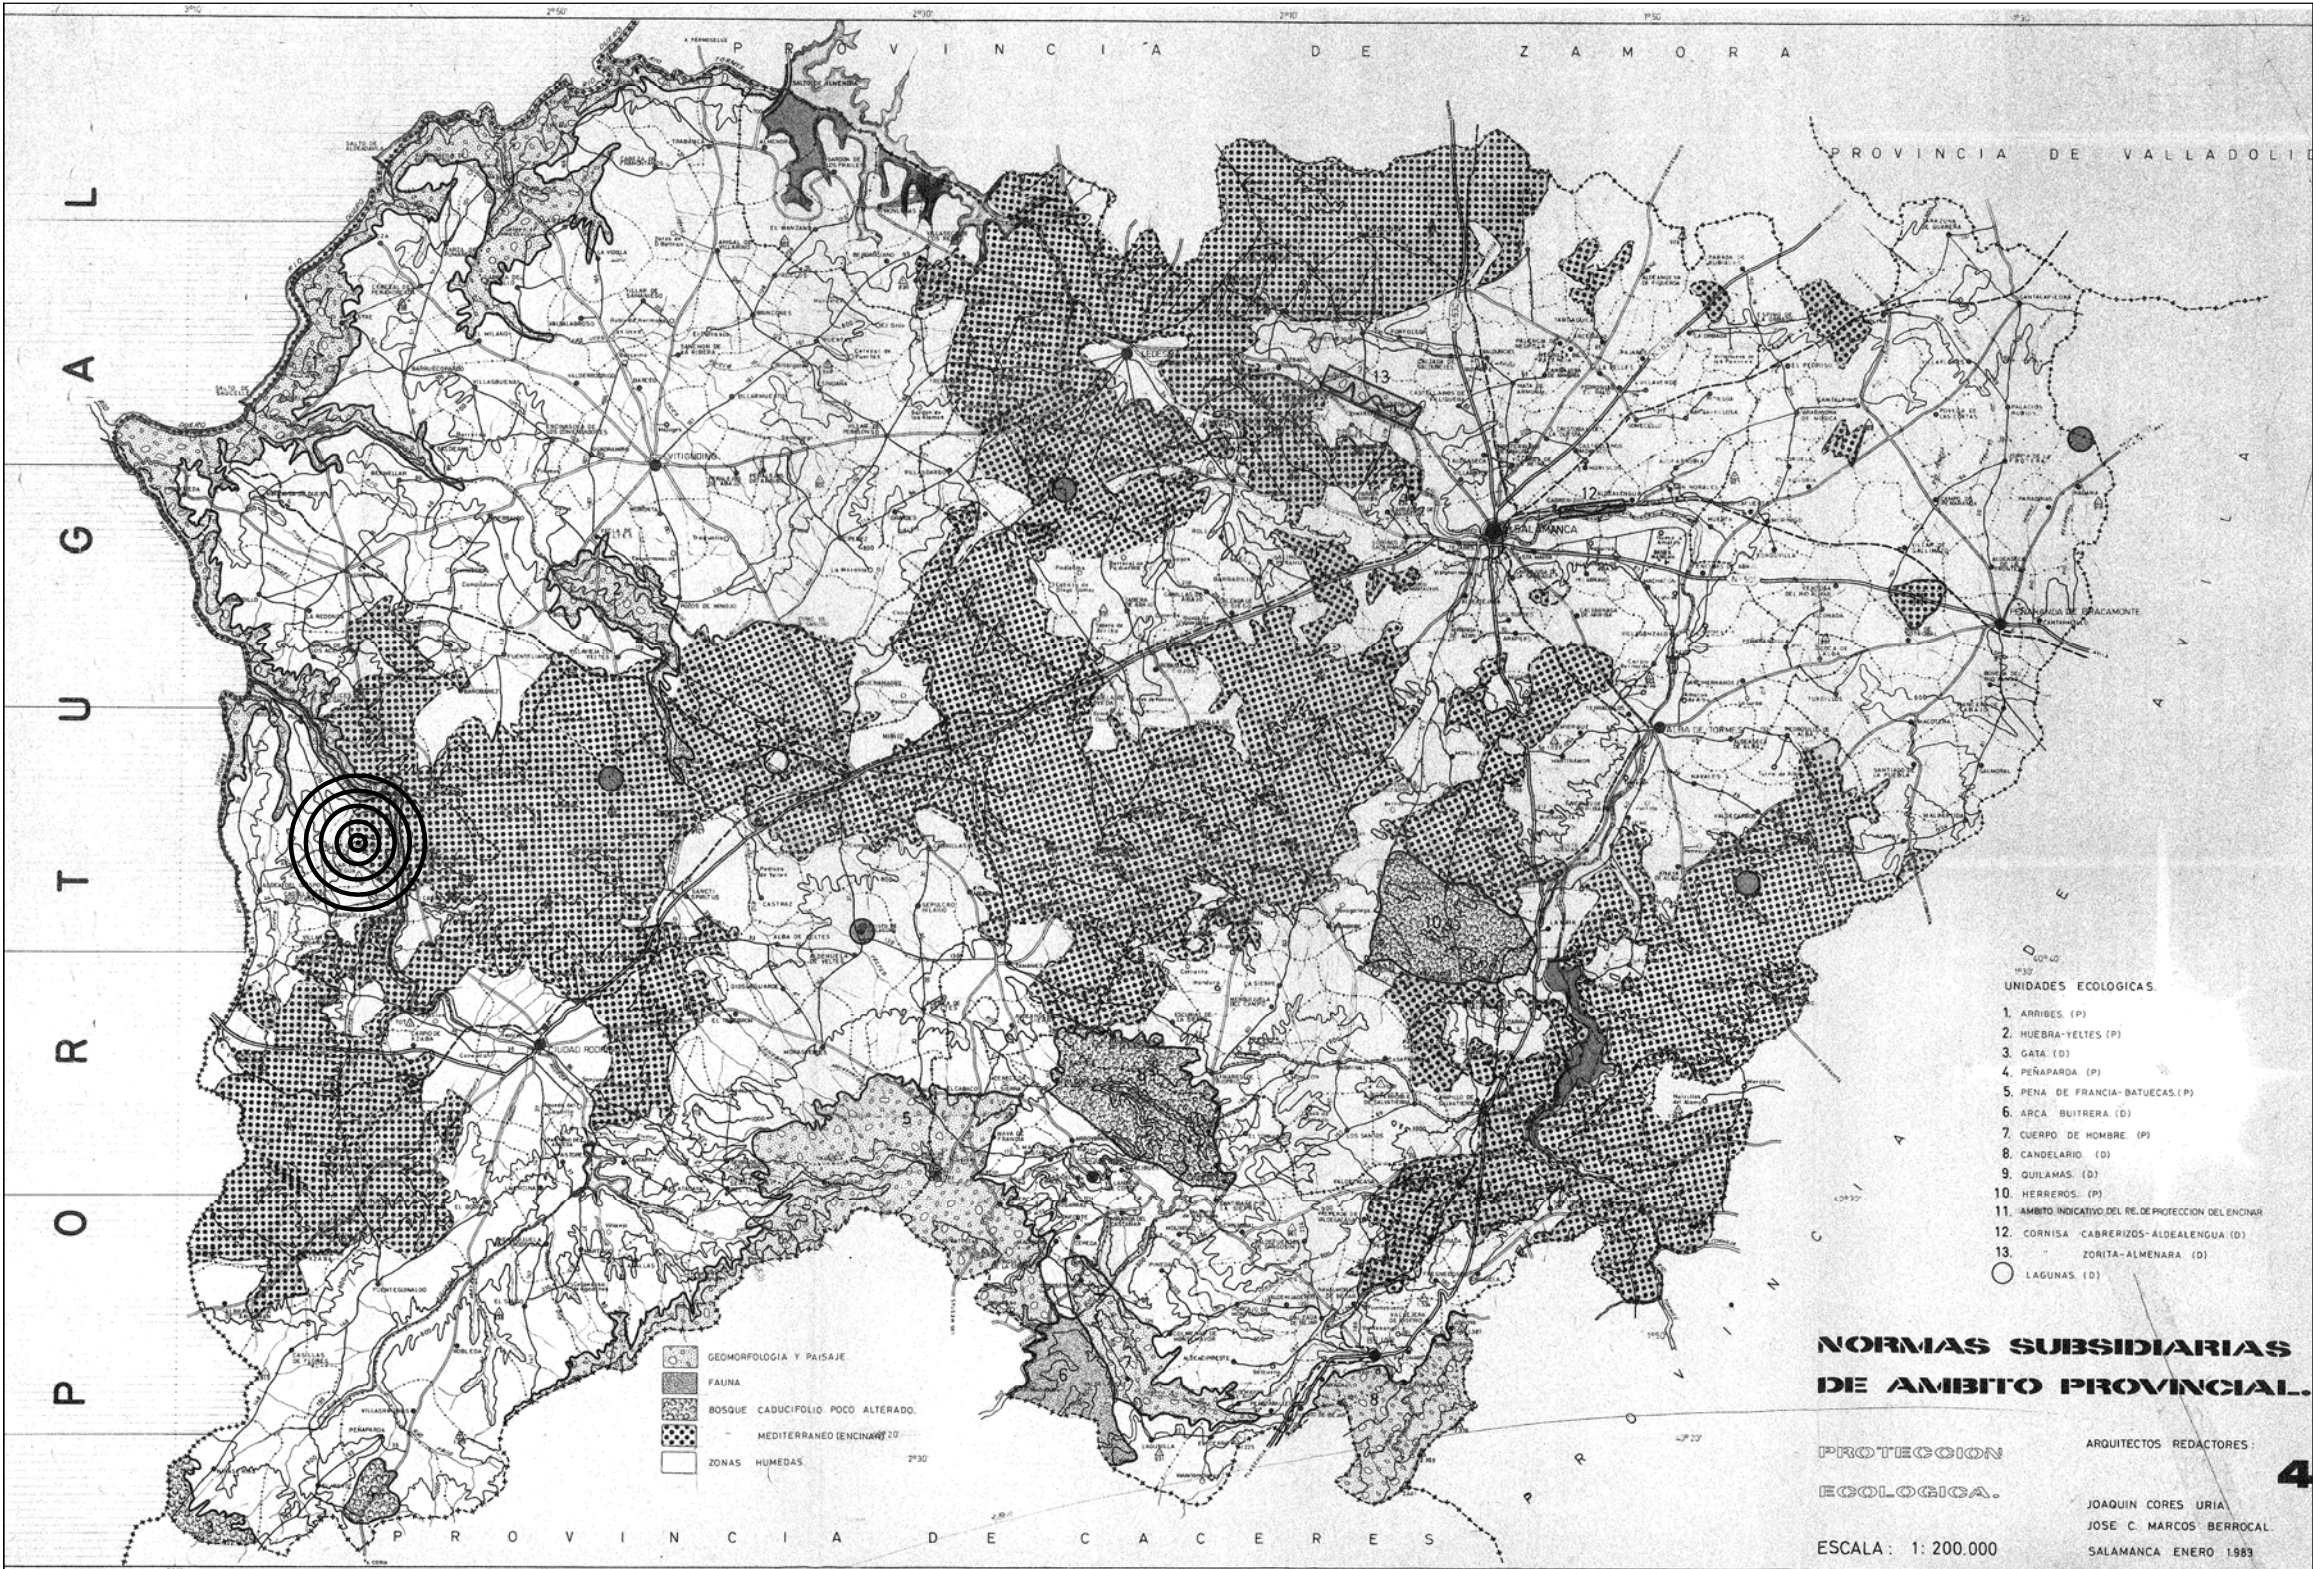

POLIGONO - 501
PARCELA - 9

PROYECTO DE EXPLOTACION DE VACUNO DE CEBO VILLAR DE LA YEGUA (SALAMANCA)			
PROMOTOR: D.TOMAS ANGEL PLAZA GONZALEZ			
PLANO Nº 3	ESCALA S/E	NORMAS URBANISTICAS	
El Ingeniero Técnico Agrícola en Explotaciones Agropecuarias Colegiado nº 629 Colegio de Ing. Tec. Agrícolas de Castilla-Duero D. AGUSTÍN PÉREZ GARCÍA		Firma	Fecha Octubre / 2.016






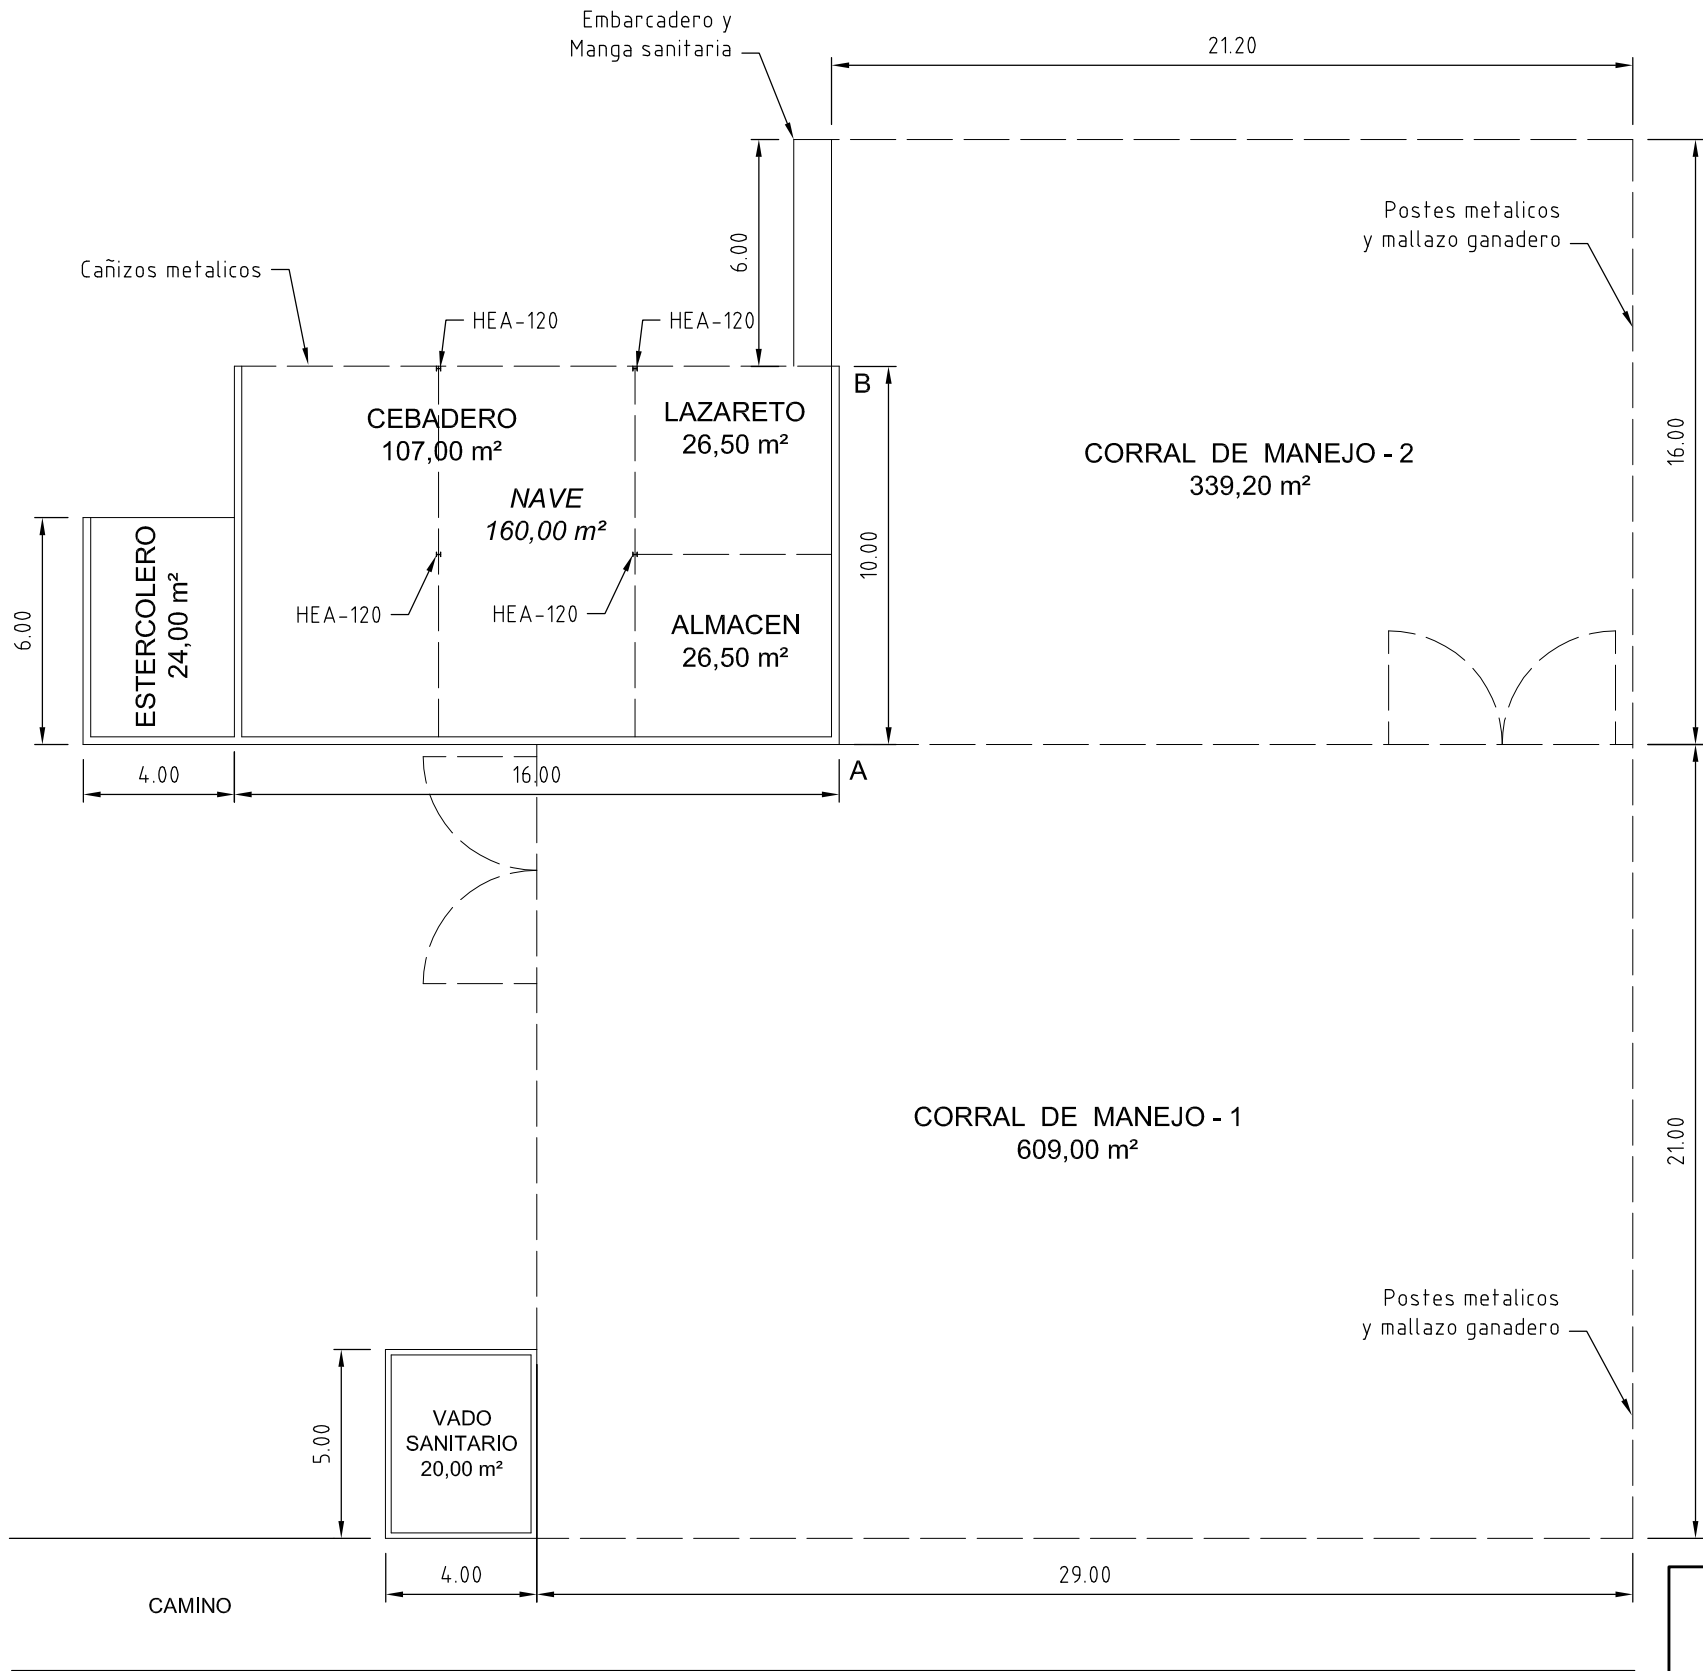


POLIGONO - 501
PARCELA - 9

PROYECTO DE EXPLOTACION DE VACUNO DE CEBO VILLAR DE LA YEGUA (SALAMANCA)		
PROMOTOR: D.TOMAS ANGEL PLAZA GONZALEZ		
PLANO Nº 4	ESCALA 1/200	DISTRIBUCION
El Ingeniero Técnico Agrícola en Explotaciones Agropecuarias Colegiado nº 629 Colegio de Ing. Tec. Agrícolas de Castilla-Duero D. AGUSTÍN PÉREZ GARCÍA		Firma Fecha Octubre / 2.016



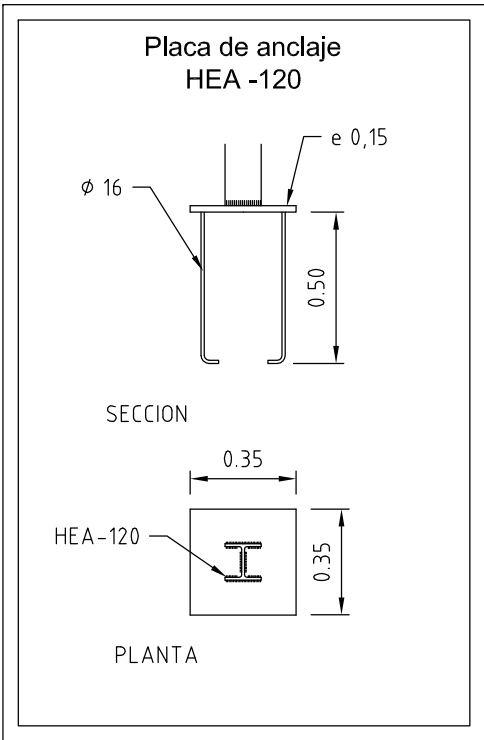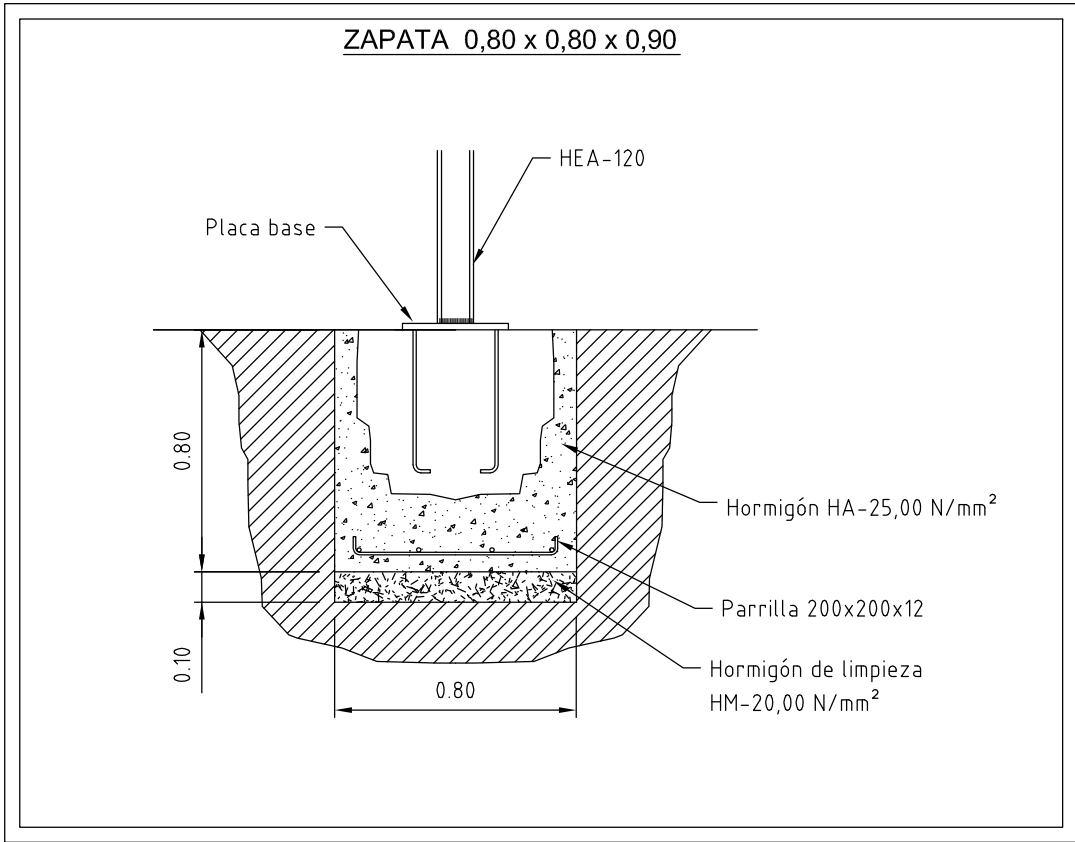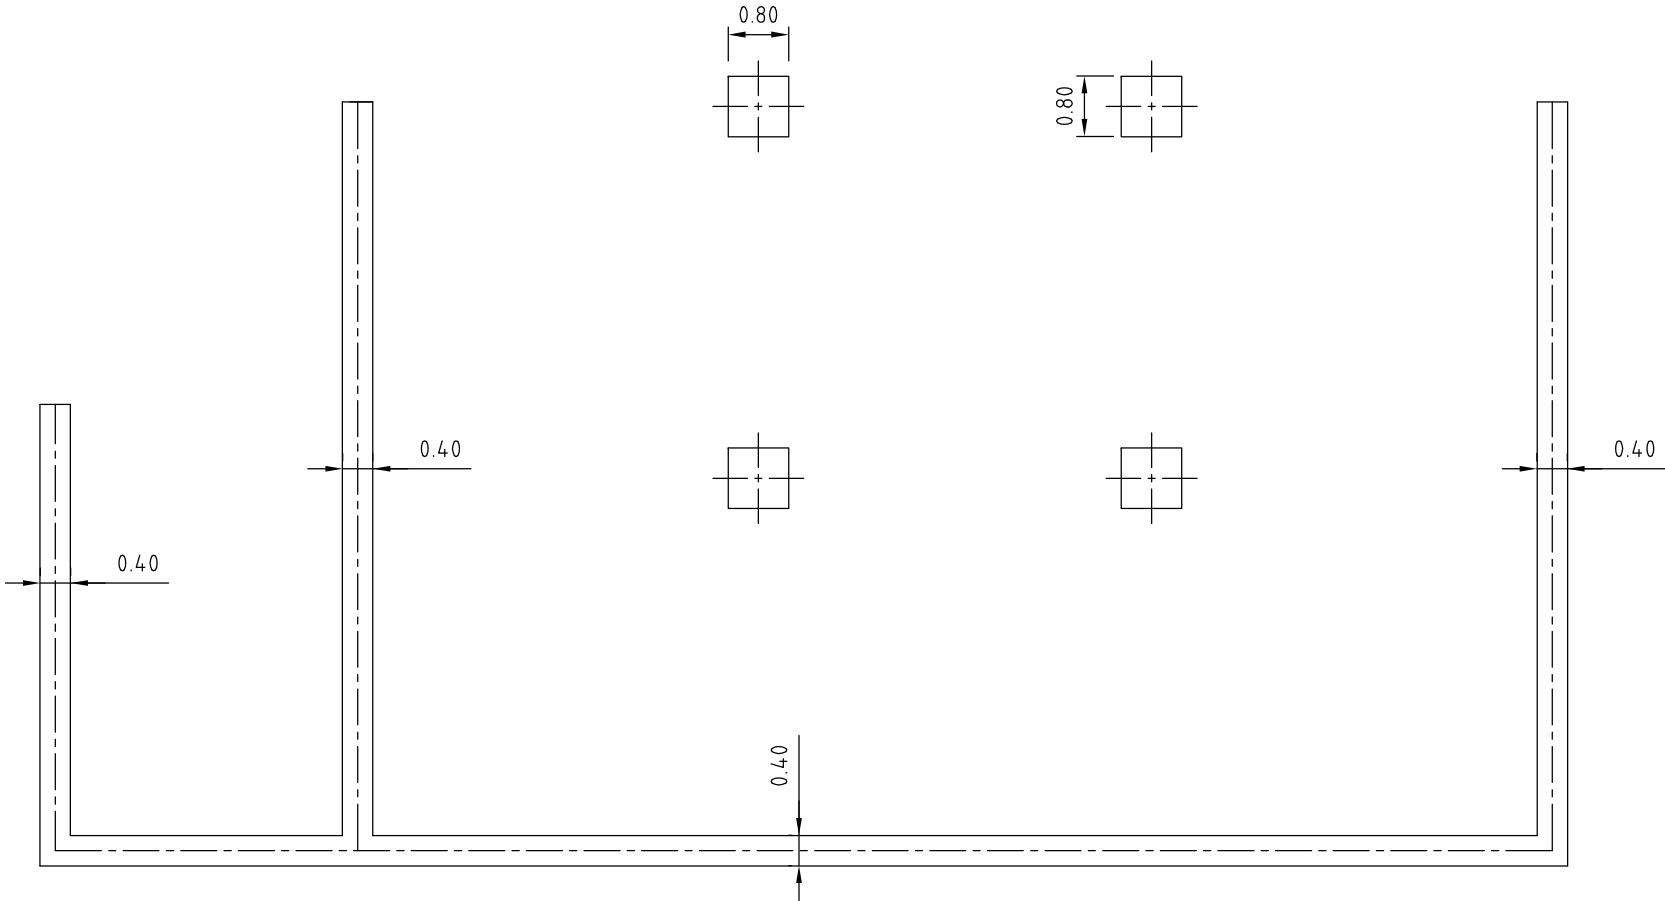

POLIGONO - 501
PARCELA - 9

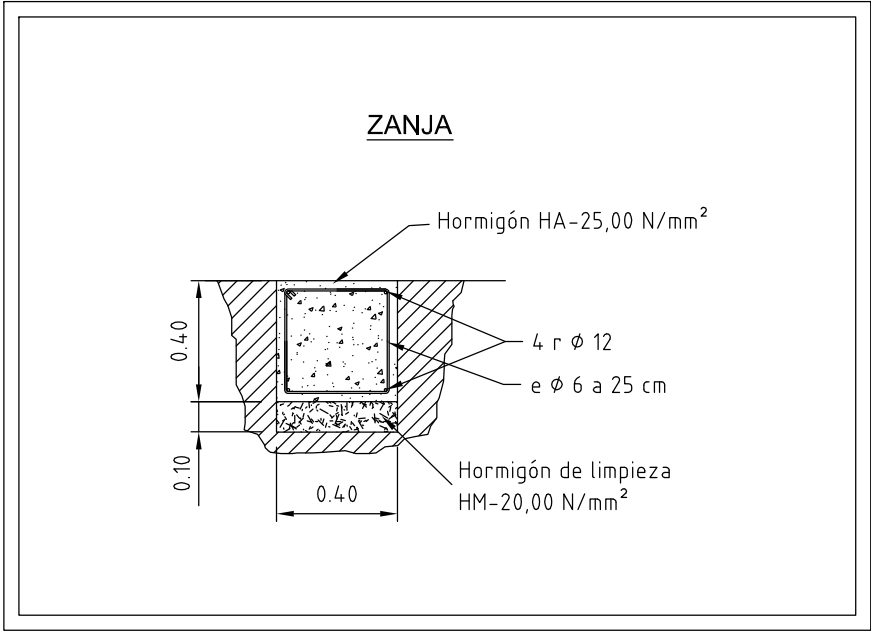

CARACTERISTICAS DE LOS MATERIALES									
MATERIALES		HORMIGON					ACERO		
		CONTROL		CARACTERISTICAS			CONTROL		CARACT.
Elemento		Nivel Control	Coef. Pond.	Tipo	Consistencia	Tamaño Max. Arido	Nivel Control	Coef. Pond.	Tipo
Cimentacion	Pilotes	Reducido	$\gamma_c = 1.70$	HA-25	Fluida (10-15 cm.)	20/30 mm.	Normal	$\gamma_s = 1.15$	B 500 S
	Zapatas y vigas	Normal	$\gamma_c = 1.50$	HA-25	Plastica a Blanda (< 9 cm.)	30/40 mm.	Normal	$\gamma_s = 1.15$	B 500 S
Pilares		Normal	$\gamma_c = 1.50$	HA-25	Blanda (8-9 cm.)	20/30 mm.	Normal	$\gamma_s = 1.15$	B 500 S
Forjados y Vigas		Normal	$\gamma_c = 1.50$	HA-25	Blanda (8-9 cm.)	15/20 mm.	Normal	$\gamma_s = 1.15$	B 500 S
Muros		Normal	$\gamma_c = 1.50$	HA-25	Blanda (8-9 cm.)	20/30 mm.	Normal	$\gamma_s = 1.15$	B 500 S
Ejecucion		Normal	$\gamma_f = 1.60$	ADAPTADO A LA INSTRUCCION EHE					
ESPECIFICACIONES PARA MATERIALES Y HORMIGONES									
TIPO DE HORMIGON		ARIDO A EMPLEAR		CEMENTO	CONSISTENCIA	RESISTENCIA CARACTERISTICA ESPECIFICADA EN Kg/cm2			
		TIPO DE ARIDO	TAMAÑO MAXIMO EN mm.			DESIGNACION	ASIENTO CONO de abrams UNE7103	A LOS 7 DIAS	A LOS 28 DIAS
CIMENTOS VIGAS Y PILARES LOSAS		RODADO	20	CEM II/A-350	3 a 5 cm	130	200		
		RODADO	20	CEM II/A-350	3 a 5 cm	130	200		
		RODADO	20	CEM II/A-350	3 a 5 cm	130	200		

PROYECTO DE
EXPLOTACION DE VACUNO DE CEB0
VILLAR DE LA YEGUA (SALAMANCA)

PROMOTOR: D.TOMAS ANGEL PLAZA GONZALEZ

PLANO Nº
5

ESCALA
1/100 - 1/25

CIMENTACION


El Ingeniero Técnico Agrícola en Explotaciones
Agropecuarias Colegiado nº 629
Colegio de Ing. Tec. Agrícolas de Castilla-Duero
D. AGUSTÍN PÉREZ GARCÍA

Firma

Fecha

Octubre / 2.016




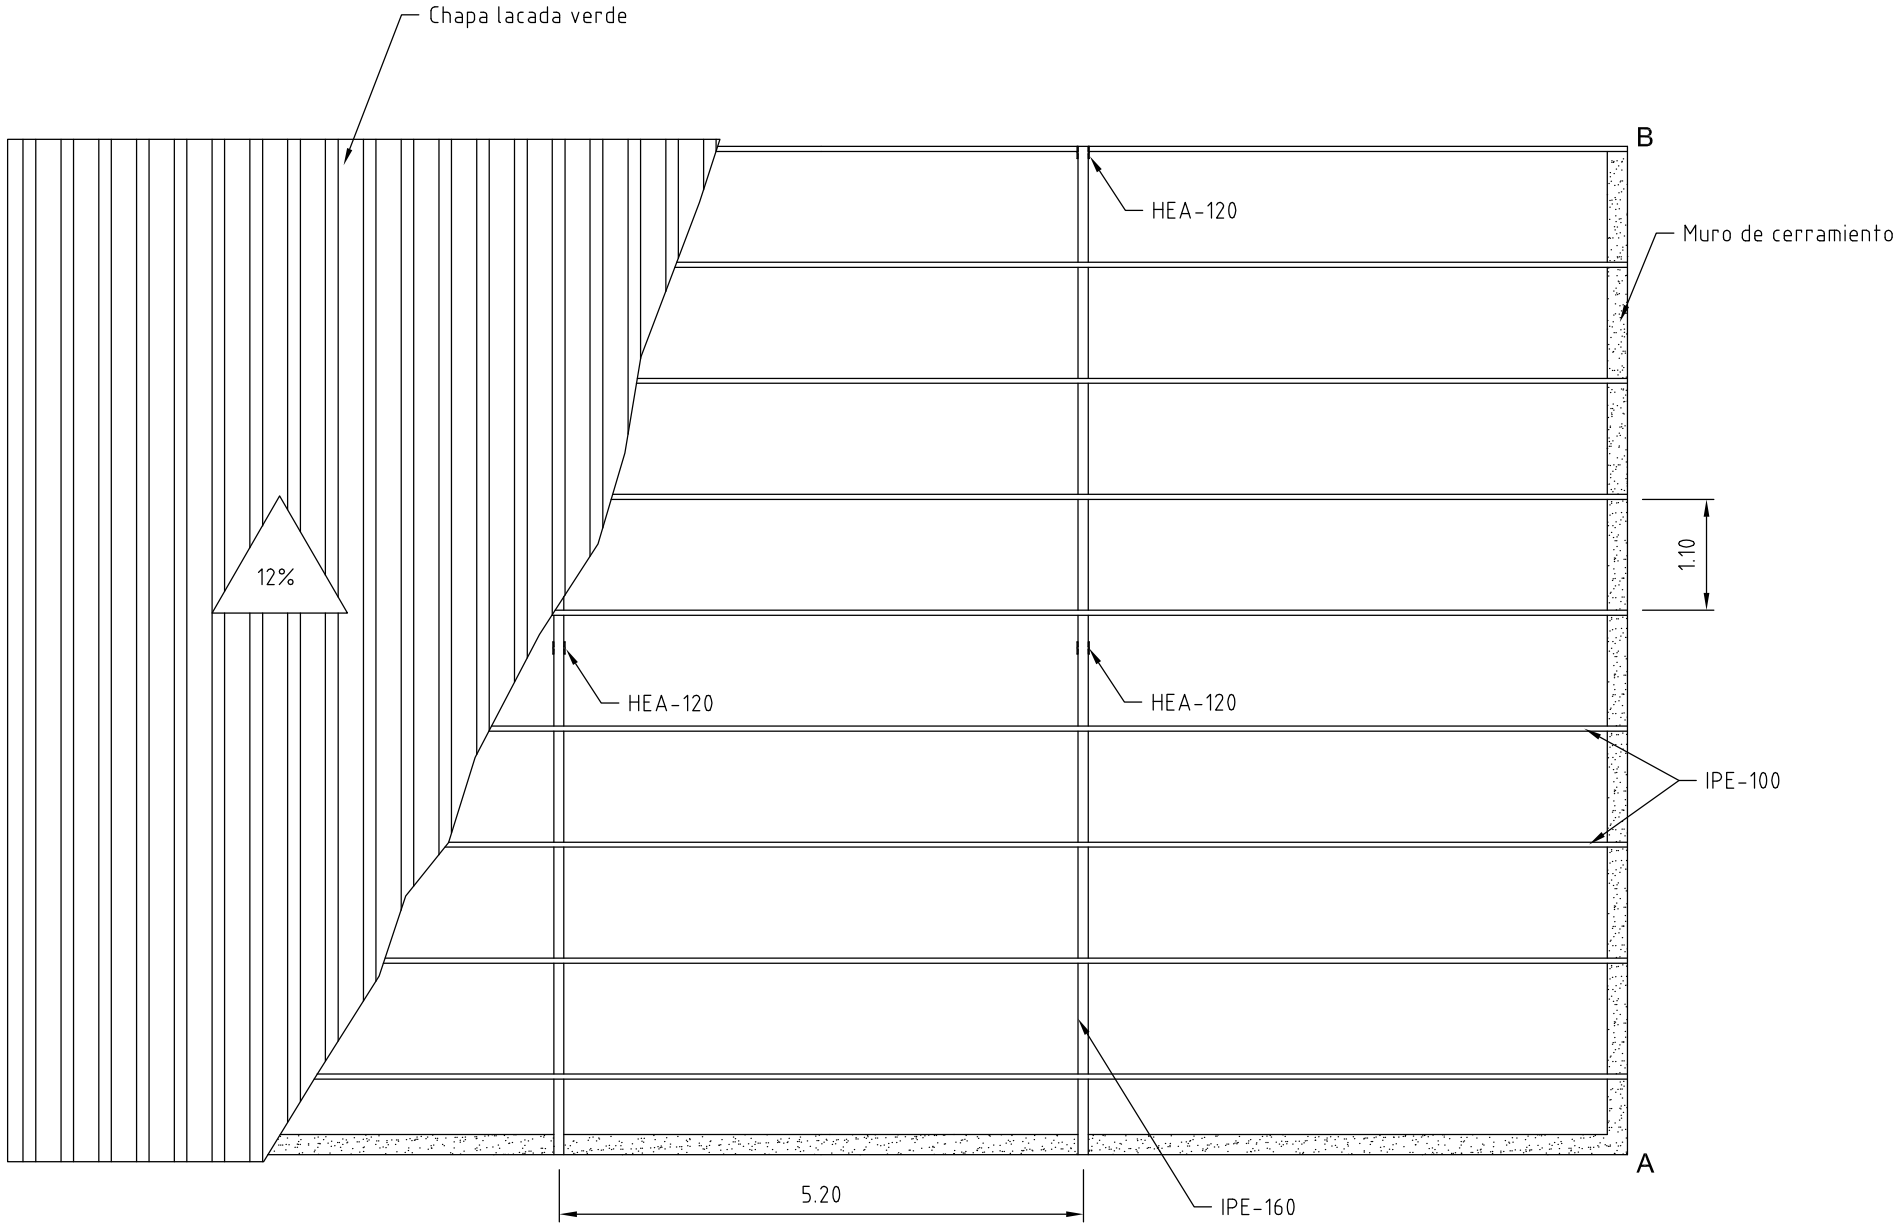


POLIGONO - 501
PARCELA - 9

PROYECTO DE EXPLOTACION DE VACUNO DE CEBO VILLAR DE LA YEGUA (SALAMANCA)		
PROMOTOR: D.TOMAS ANGEL PLAZA GONZALEZ		
PLANO Nº 6	ESCALA 1/75	ESTRUCTURA Y CUBIERTA
El Ingeniero Técnico Agrícola en Explotaciones Agropecuarias Colegiado nº 629 Colegio de Ing. Tec. Agrícolas de Castilla-Duero D. AGUSTÍN PÉREZ GARCÍA		Firma
		Fecha Octubre / 2.016




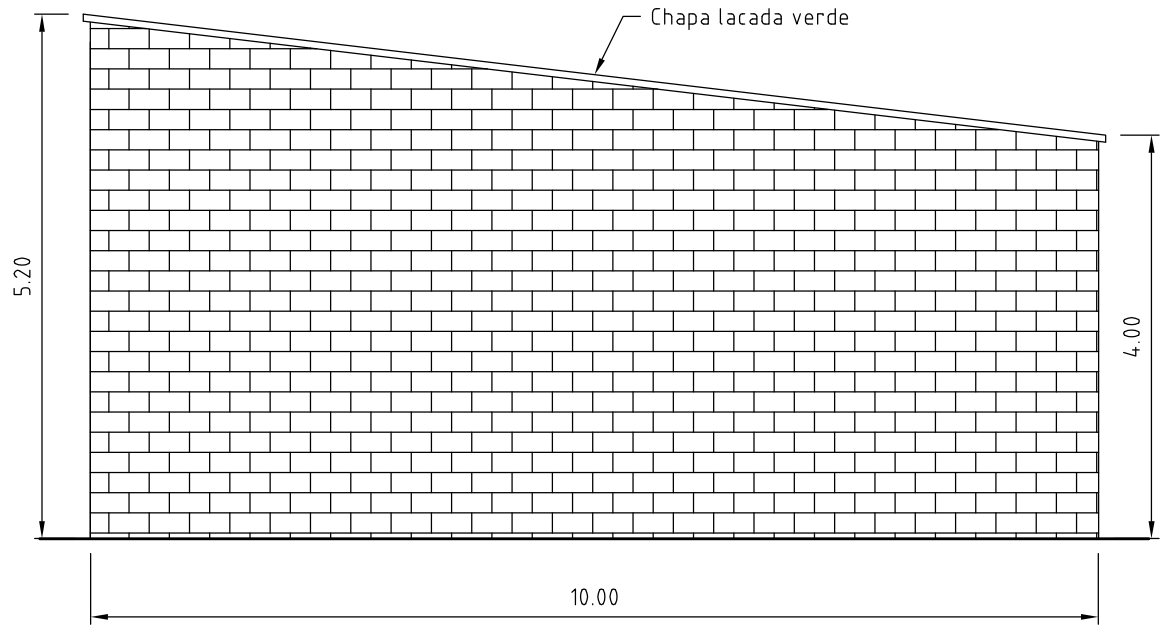

ALZADO A - B

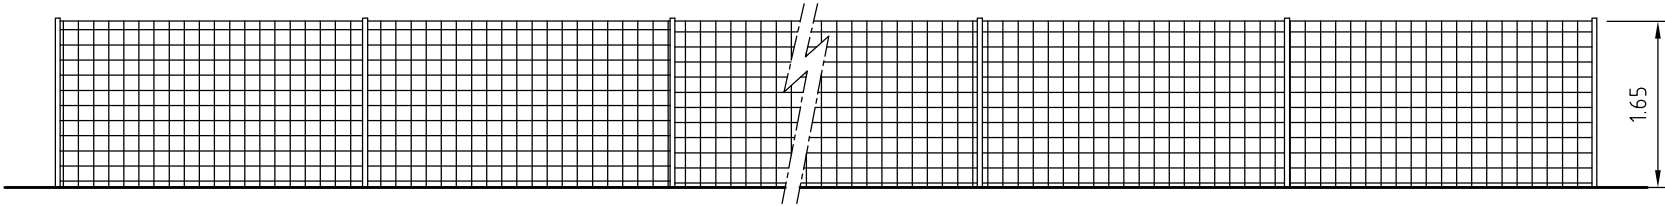

Cerramiento de Postes metalicos y Mallazo ganadero

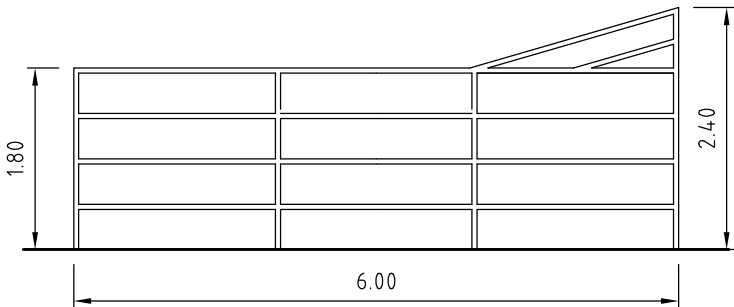

Embarcadero y Manga Sanitaria

POLIGONO - 501
PARCELA - 9

PROYECTO DE
EXPLOTACION DE VACUNO DE CEBO
VILLAR DE LA YEGUA (SALAMANCA)

PROMOTOR: D.TOMAS ANGEL PLAZA GONZALEZ

PLANO Nº
7

ESCALA
1/75

ALZADOS


El Ingeniero Técnico Agrícola en Explotaciones
Agropecuarias Colegiado nº 629
Colegio de Ing. Tec. Agrícolas de Castilla-Duero
D. AGUSTÍN PÉREZ GARCÍA

Firma


Fecha

Octubre / 2.016





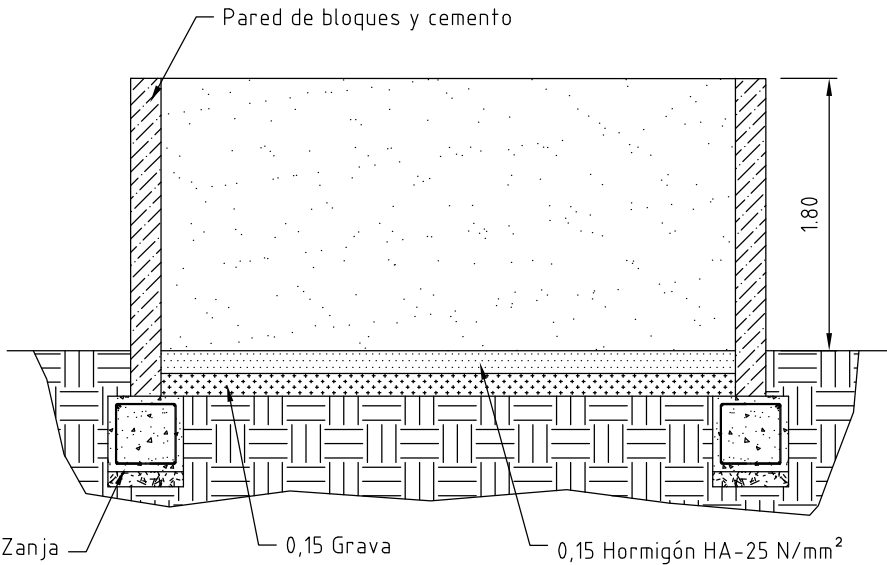

Sección B - B'

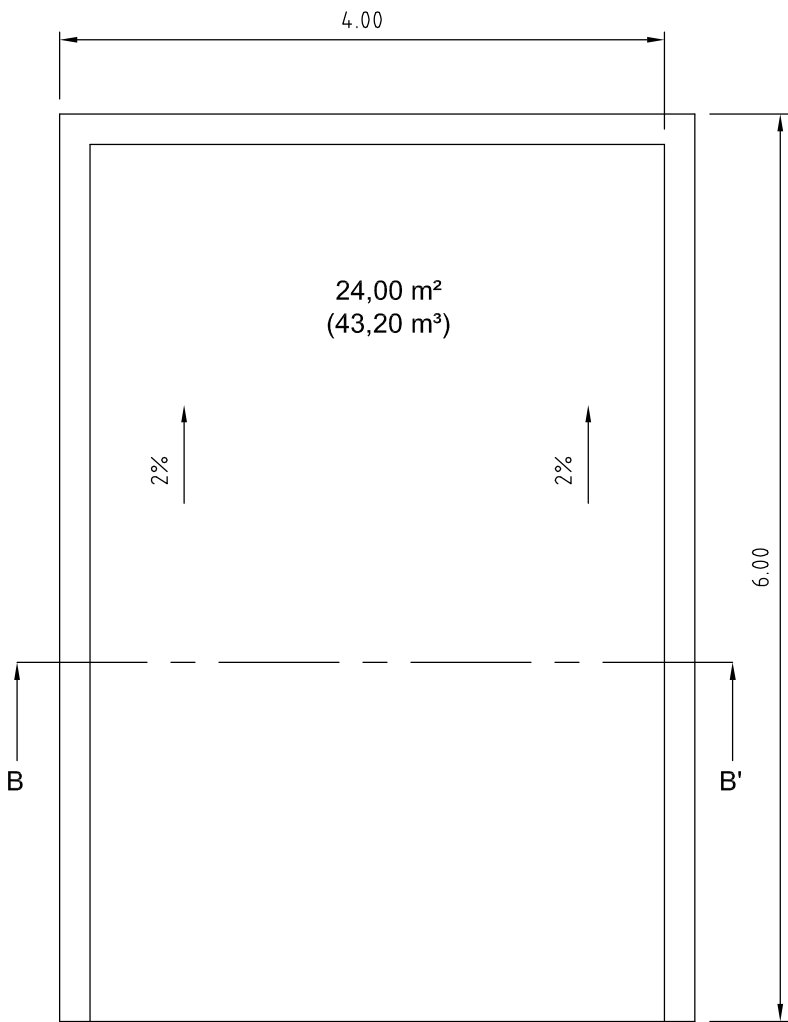

POLIGONO - 501
PARCELA - 9

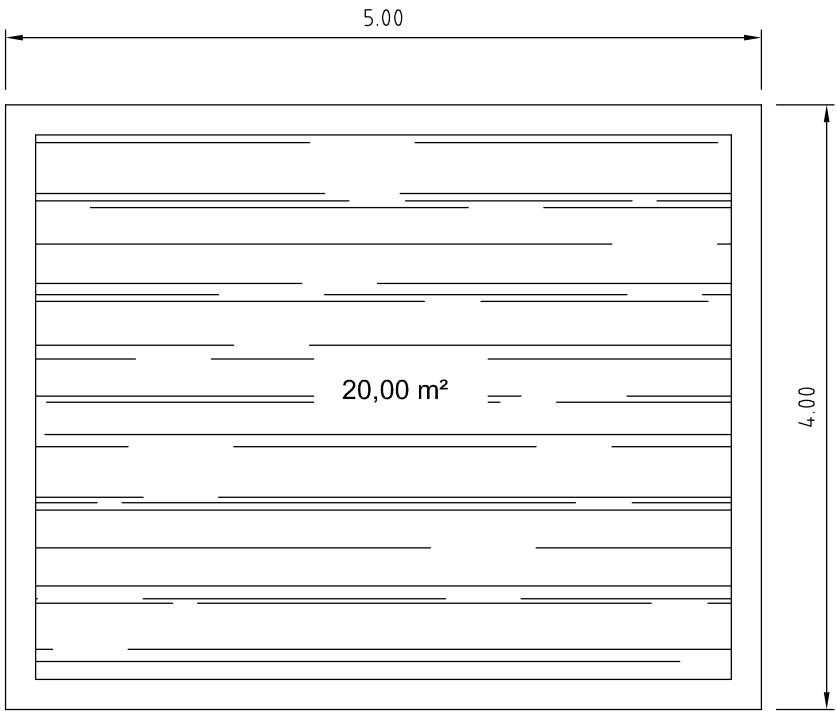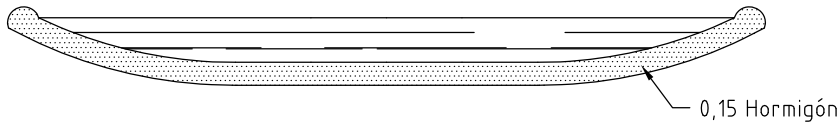

PROYECTO DE EXPLOTACION DE VACUNO DE CEBO VILLAR DE LA YEGUA (SALAMANCA)			
PROMOTOR: D.TOMAS ANGEL PLAZA GONZALEZ			
PLANO Nº 8	ESCALA 1/50	ESTERCOLERO Y VADO SANIATRIO	
El Ingeniero Técnico Agrícola en Explotaciones Agropecuarias Colegiado nº 629 Colegio de Ing. Tec. Agrícolas de Castilla-Duero D. AGUSTÍN PÉREZ GARCÍA		Firma	Fecha Octubre / 2.016

